




SECCIÓN TRANSVERSAL ACTUAL A-A
ESCALA 1:100

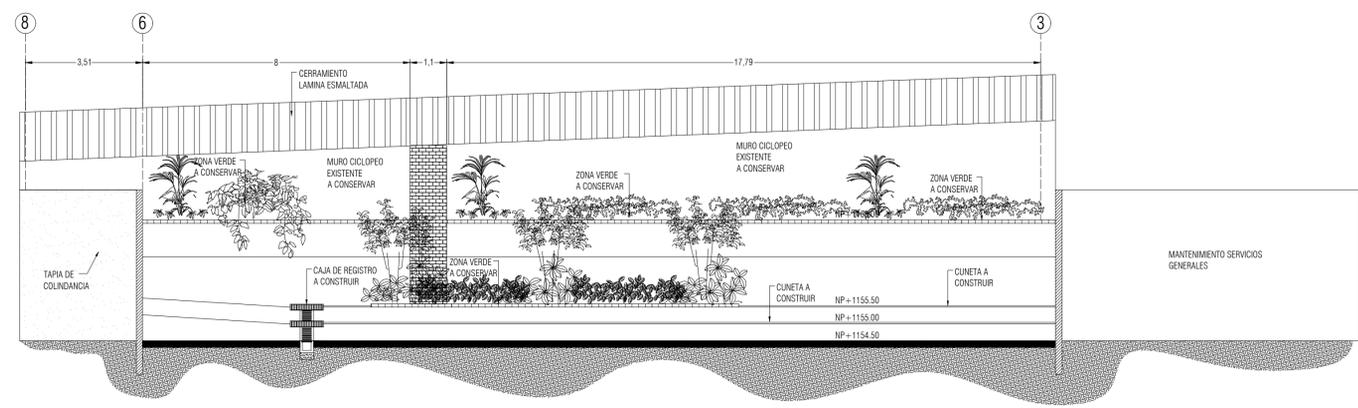


SECCIÓN TRANSVERSAL REMODELADA A-A
ESCALA 1:100

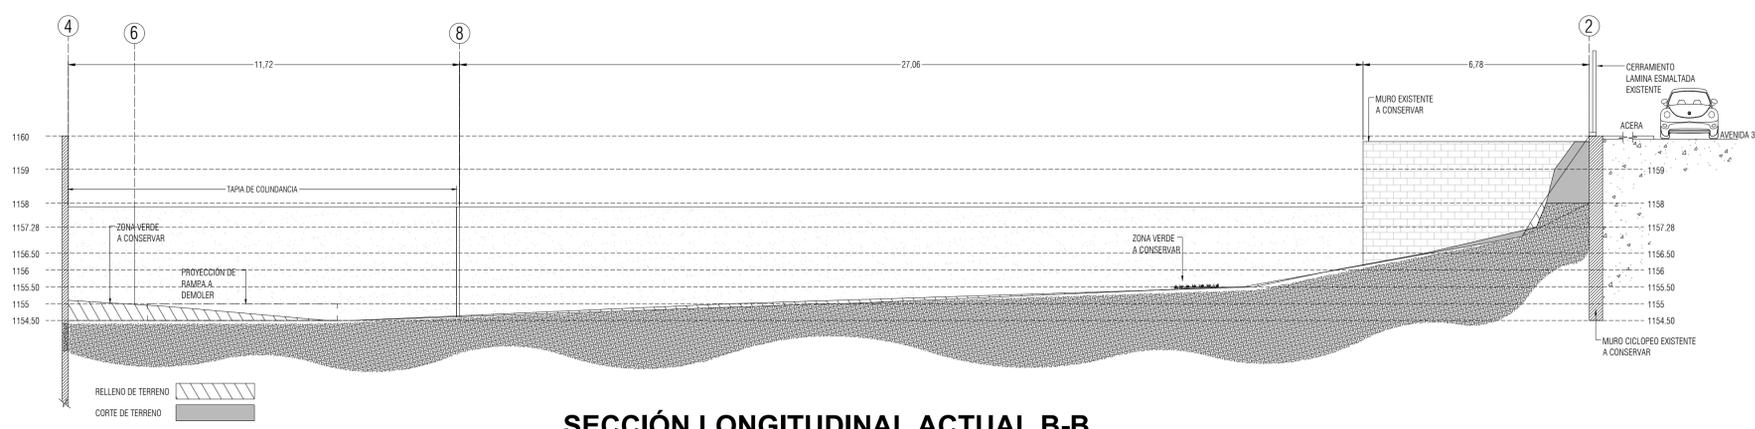

SECCIÓN LONGITUDINAL ACTUAL B-B
ESCALA 1:100

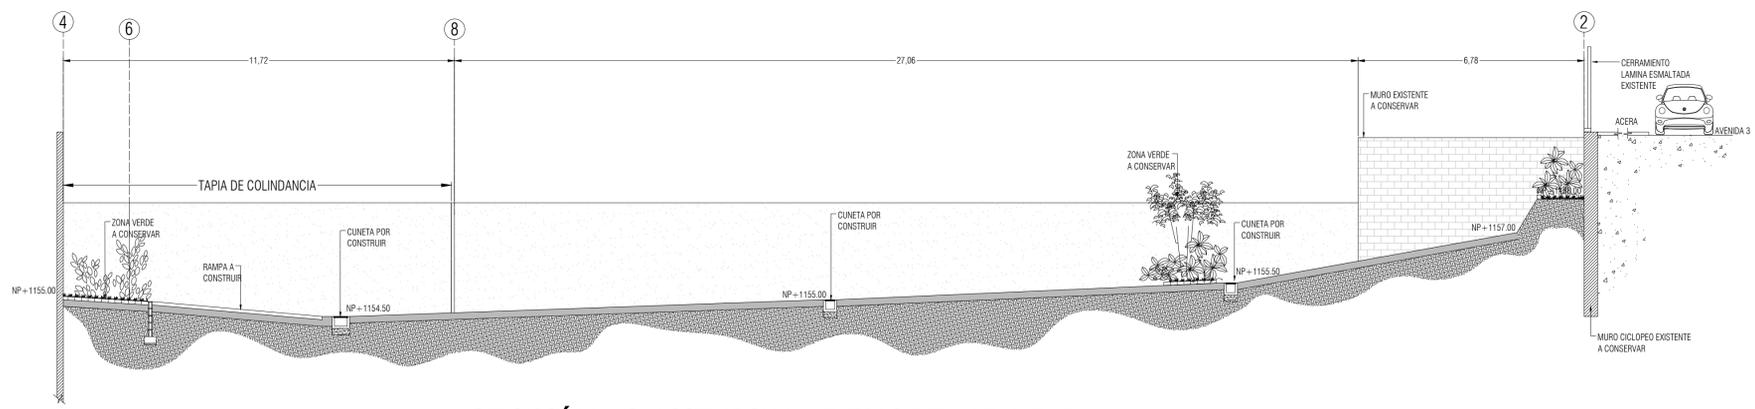

SECCIÓN LONGITUDINAL REMODELADA B-B
ESCALA 1:100

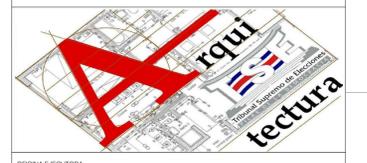

OFICINA EJECUTORA:		
ARQUITECTURA INSTITUCIONAL		
PROYECTO:		
NIVELACIÓN Y LASTREADO DEL ASI		
PROPIETARIO:		
TRIBUNAL SUPREMO DE ELECCIONES		
PROVINCIA	CANTÓN	DISTRITO
SAN JOSE	SAN JOSE	EL CARMEN
PROFESIONAL RESPONSABLE DISEÑO ARQUITECTÓNICO:		
ARQ. PERCY ZAMORA ULLOA		
Firma:	No. Reg. A-3458	
PROFESIONAL RESPONSABLE INSPECCIÓN ARQUITECTÓNICA:		
ARQ. PERCY ZAMORA ULLOA		
Firma:	No. Reg. A-3458	
PROFESIONAL RESPONSABLE DISEÑO E INSPECCIÓN CIVIL:		
KARLA A. VILLALTA MEDINA		
Firma:	No. Reg. IC-21905	
PROFESIONAL RESPONSABLE DISEÑO E INSPECCIÓN MECÁNICA:		
MANUEL CORELLA VARGAS		
Firma:	No. Reg. M-19409	
PROFESIONAL RESPONSABLE DISEÑO E INSPECCIÓN ELÉCTRICO:		
Firma:		
PROFESIONAL RESPONSABLE DIRECCIÓN TÉCNICA:		
ARQ. PERCY ZAMORA ULLOA		
Firma:	No. Reg. A-3458	
DEBLUO:		
OFICINA DE ARQUITECTURA, TRIBUNAL SUPREMO DE ELECCIONES		
ALEXANDER HERRANDEZ GONZALEZ		
INFORMACIÓN REGISTRO PUEBLO		
PROFESIONARIO: TRIBUNAL SUPREMO DE ELECCIONES		
Nº DE CATASTRO: S.J.40036-2011		
SITAS: TOMO 10967 FOLIO 048		
CONTENIDO:		
- Sección Transversal Actual A-A		
- Sección Transversal Remodelada A-A		
- Sección Longitudinal Actual B-B		
- Sección Longitudinal Remodelada B-B		
PROYECTO:		CONSECUTIVO
Área de Servicios Internos		P-ARQ-005-2011
ARCHIVO		
Escritorio/Regional/Guastusa/Láminas		
ESCALA	FECHA	LÁMINA
INDICADA	OCTUBRE / 2011	03 / 03
PROPIEDAD INTELECTUAL: Los planos constructivos y las especificaciones técnicas en forma total y parcial, están protegidos por lo que dicta el Artículo 8 del reglamento para la Construcción de Servicios en Ingeniería y Arquitectura del C.F.I.A. Los planos y documentos originales son propiedad exclusiva del autor. Será obligación de todo profesional que pretenda utilizar una parte o la totalidad de un proyecto, comunicarlo por escrito a su autor intelectual antes de proceder a usarlo.		