
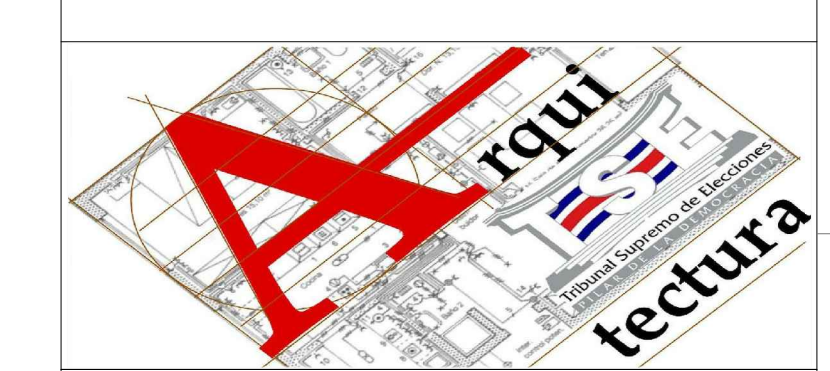
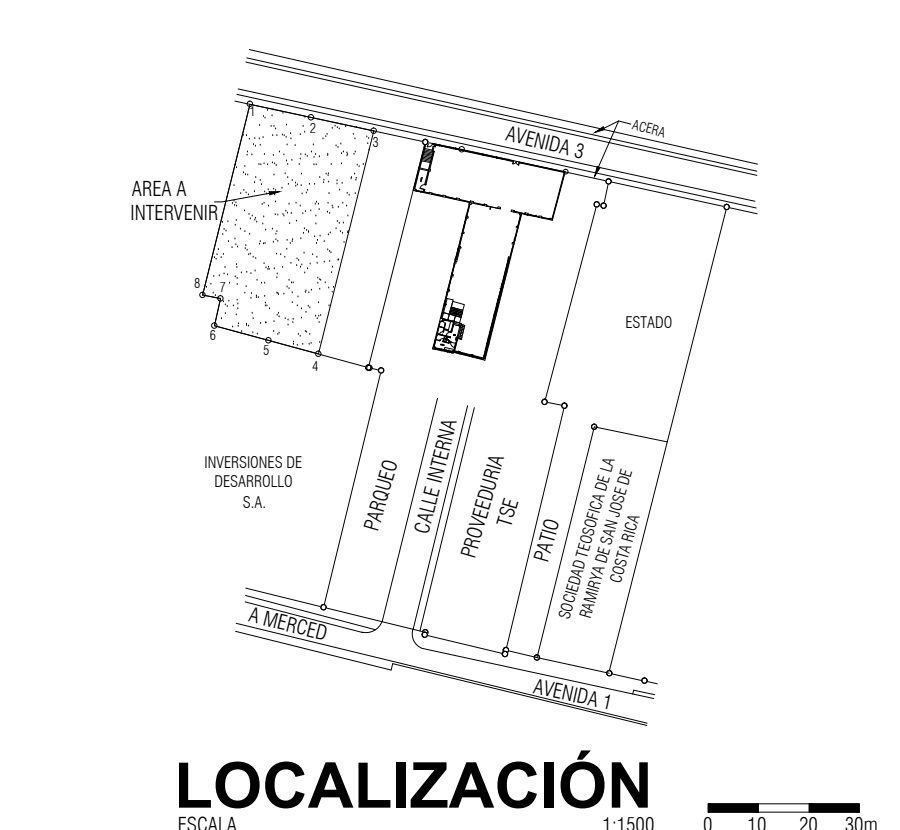


SERVICIO DE NIVELACIÓN Y LASTREO EN LA SEDE CENTRAL DEL TRIBUNAL SUPREMO DE ELECCIONES

PROPIETARIO:
TRIBUNAL SUPREMO DE ELECCIONES

PROFESIONALES PARTICIPANTES:
ARQ. PERCY ZAMORA ULLOA
ING. KARLA A. VILLALTA MEDINA
ING. MANUEL CORELLA VARGAS

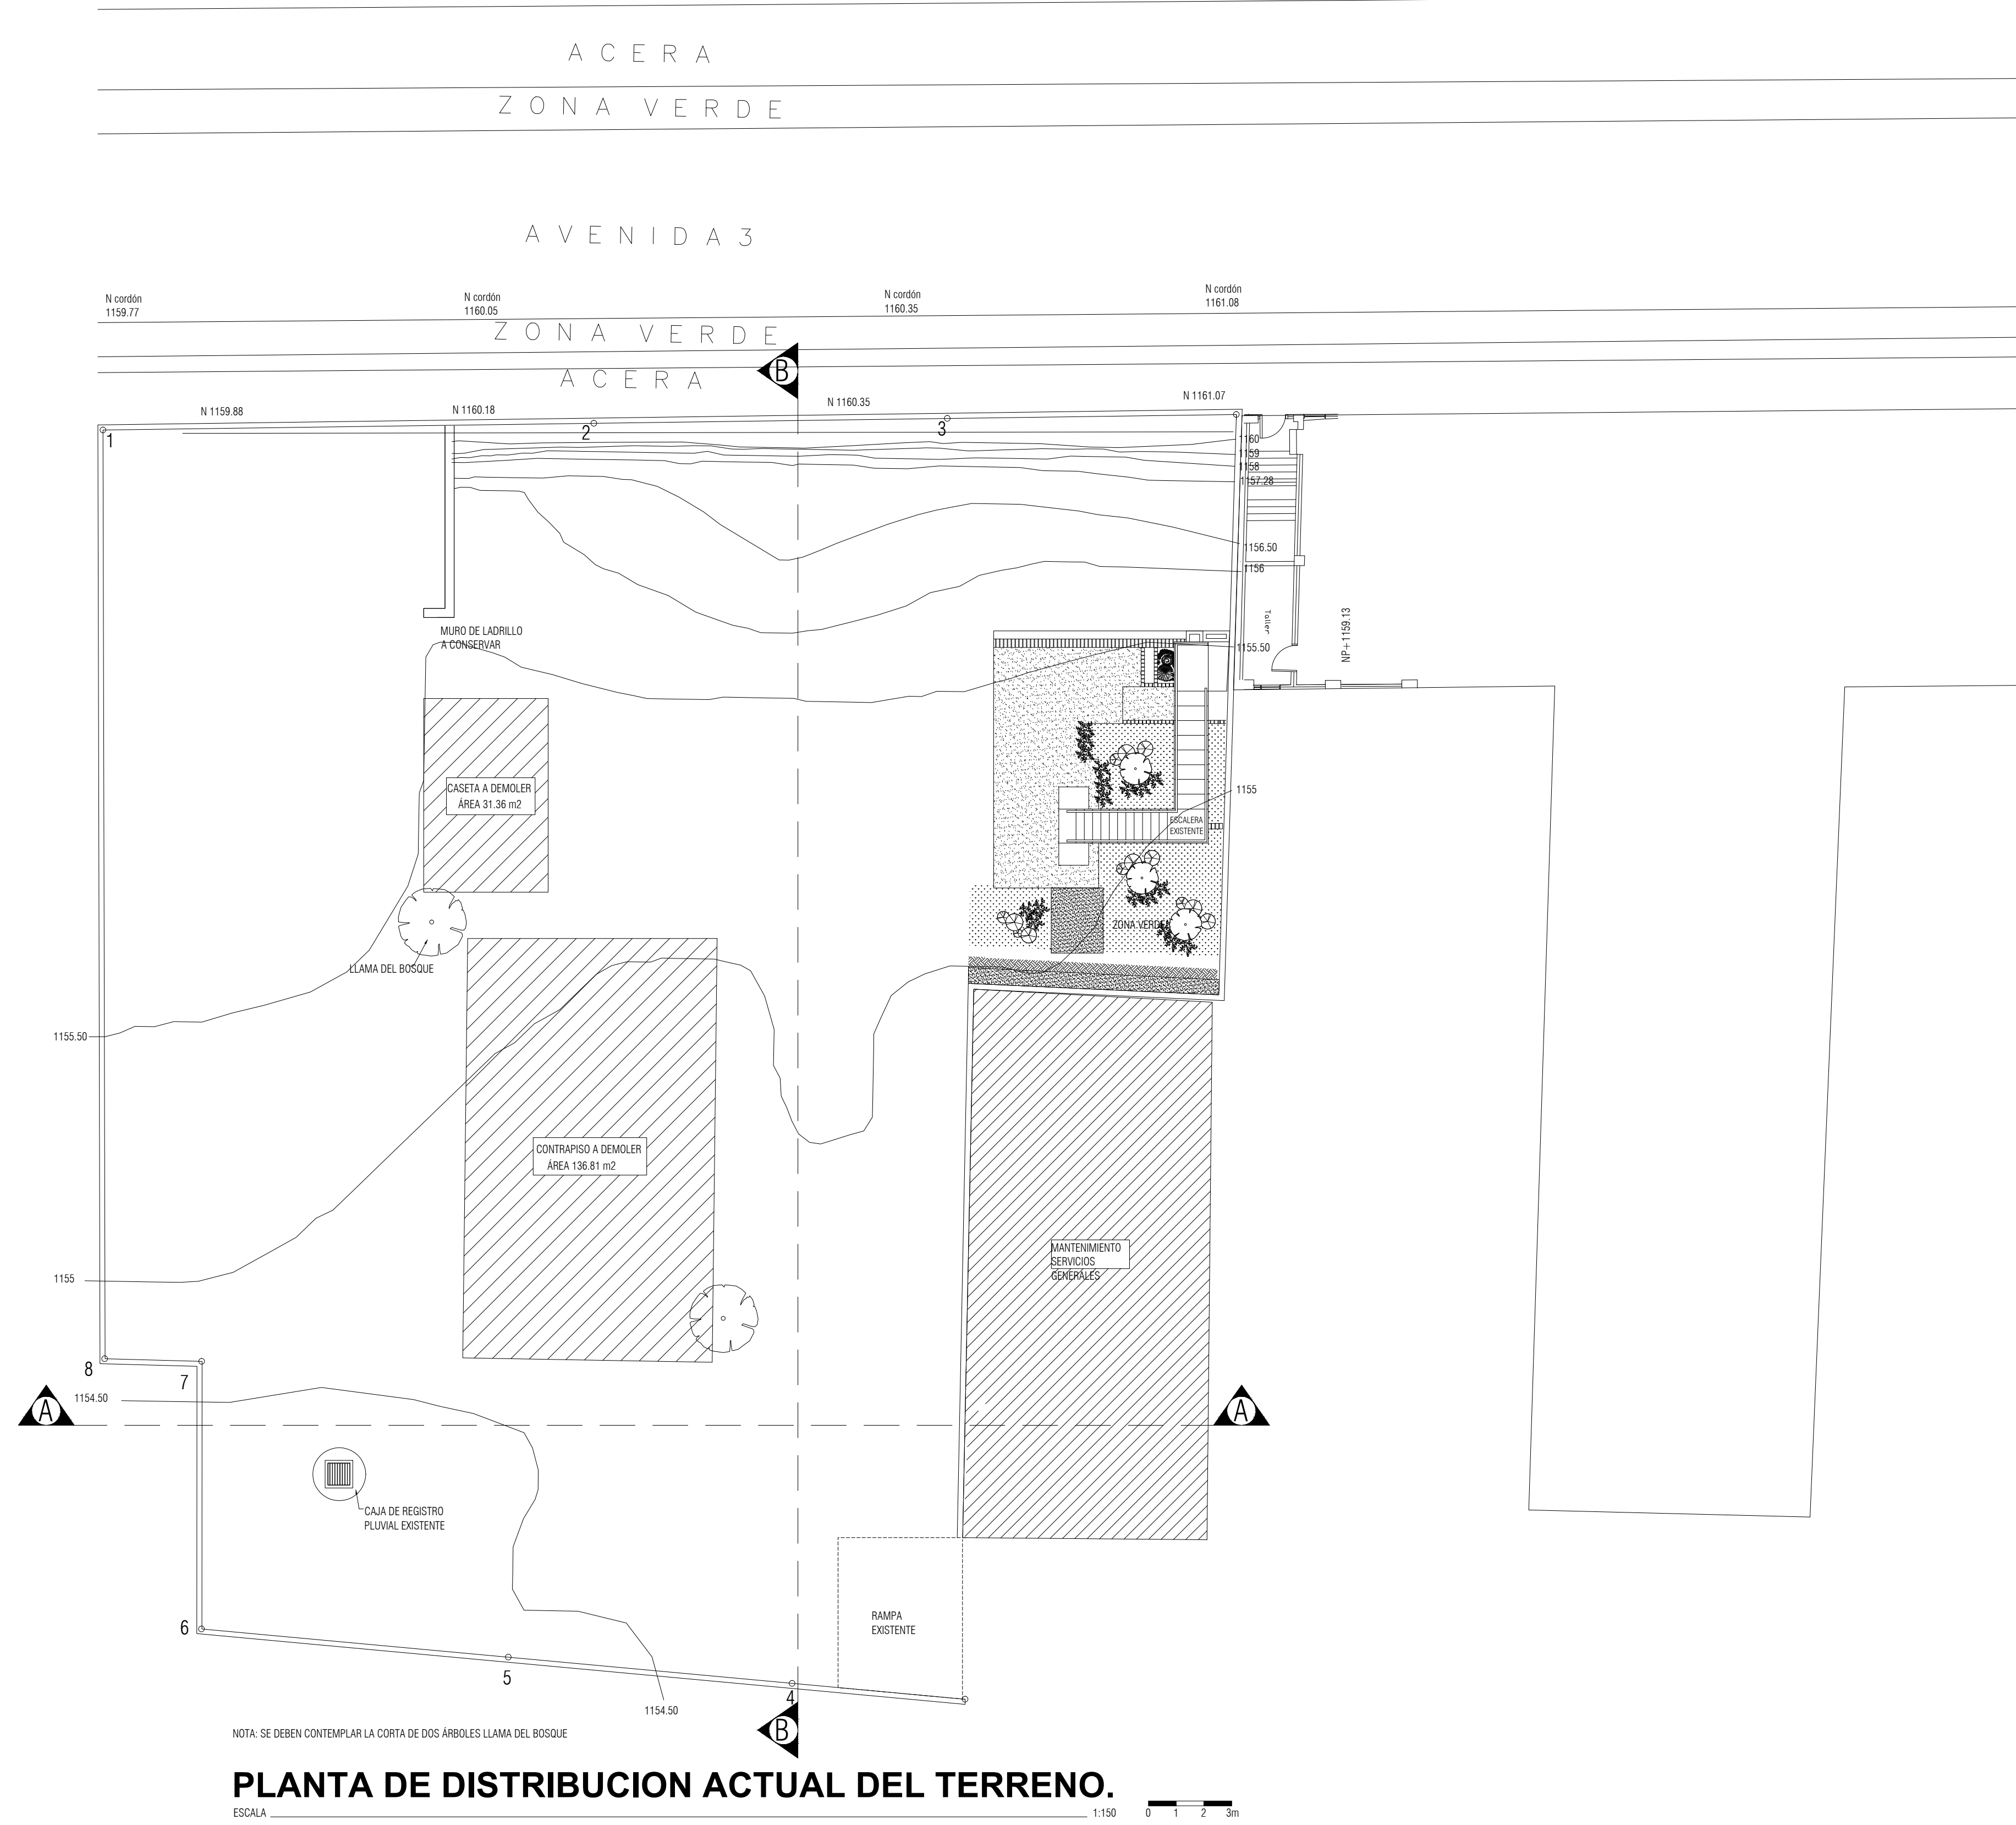

OFICINA EJECUTORA:	ARQUITECTURA INSTITUCIONAL	
PROYECTO:	NIVELACIÓN Y LASTREO DEL ASI	
PROPIETARIO:	TRIBUNAL SUPREMO DE ELECCIONES	
PROVINCIA:	CANTÓN:	DISTRITO:
SAN JOSÉ	SAN JOSÉ	EL CARMEN
PROFESIONAL RESPONSABLE DISEÑO ARQUITECTÓNICO:	ARQ. PERCY ZAMORA ULLOA	
Firma:	No. Reg. A-3458	
PROFESIONAL RESPONSABLE INSPECCIÓN ARQUITECTÓNICA:	ARQ. PERCY ZAMORA ULLOA	
Firma:	No. Reg. A-3458	
PROFESIONAL RESPONSABLE DISEÑO E INSPECCIÓN CIVIL:	KARLA A. VILLALTA MEDINA	
Firma:	No. Reg. IC-21905	
PROFESIONAL RESPONSABLE DISEÑO E INSPECCIÓN MECÁNICA:	MANUEL CORELLA VARGAS	
Firma:	No. Reg. M-19409	
PROFESIONAL RESPONSABLE DISEÑO E INSPECCIÓN ELÉCTRICO:	ARQ. PERCY ZAMORA ULLOA	
Firma:	No. Reg. A-3458	
DEBUIO:	OFICINA DE ARQUITECTURA, TRIBUNAL SUPREMO DE ELECCIONES ALEXANDER HERNANDEZ GONZALEZ	
INFORMACION REGISTRO PUEBLO:	PROFESIONARIO: TRIBUNAL SUPREMO DE ELECCIONES	
Nº DE CATASTRO:	S-140036-2011	
STAS:	TOMO: 10967 FOLIO: 048	
CONTENIDO:	- Planta de Distribución Actual de terreno. - Localización. - Ubicación.	
PROYECTO:	CONSECUTIVO:	
Área de Servicios Internos	P-ARQ-005-2011	
ARCHIVO:	Escritorio Regional Guatuso/Limón	
ESCALA:	FECHA:	LÁMINA:
INDICADA	OCTUBRE / 2011	01 / 03

PROPIEDAD INTELECTUAL: Los planos constructivos y las especificaciones técnicas en forma total y parcial, están protegidos por lo que dicta el Artículo 8 del reglamento para la Construcción de Servicios en Ingeniería y Arquitectura del C.F.I.A. Los planos y documentos originales son propiedad exclusiva del autor. Será obligación de todo profesional que pretenda utilizar una parte o la totalidad de un proyecto, comunicarlo por escrito a su autor intelectual antes de proceder a usarlo.