
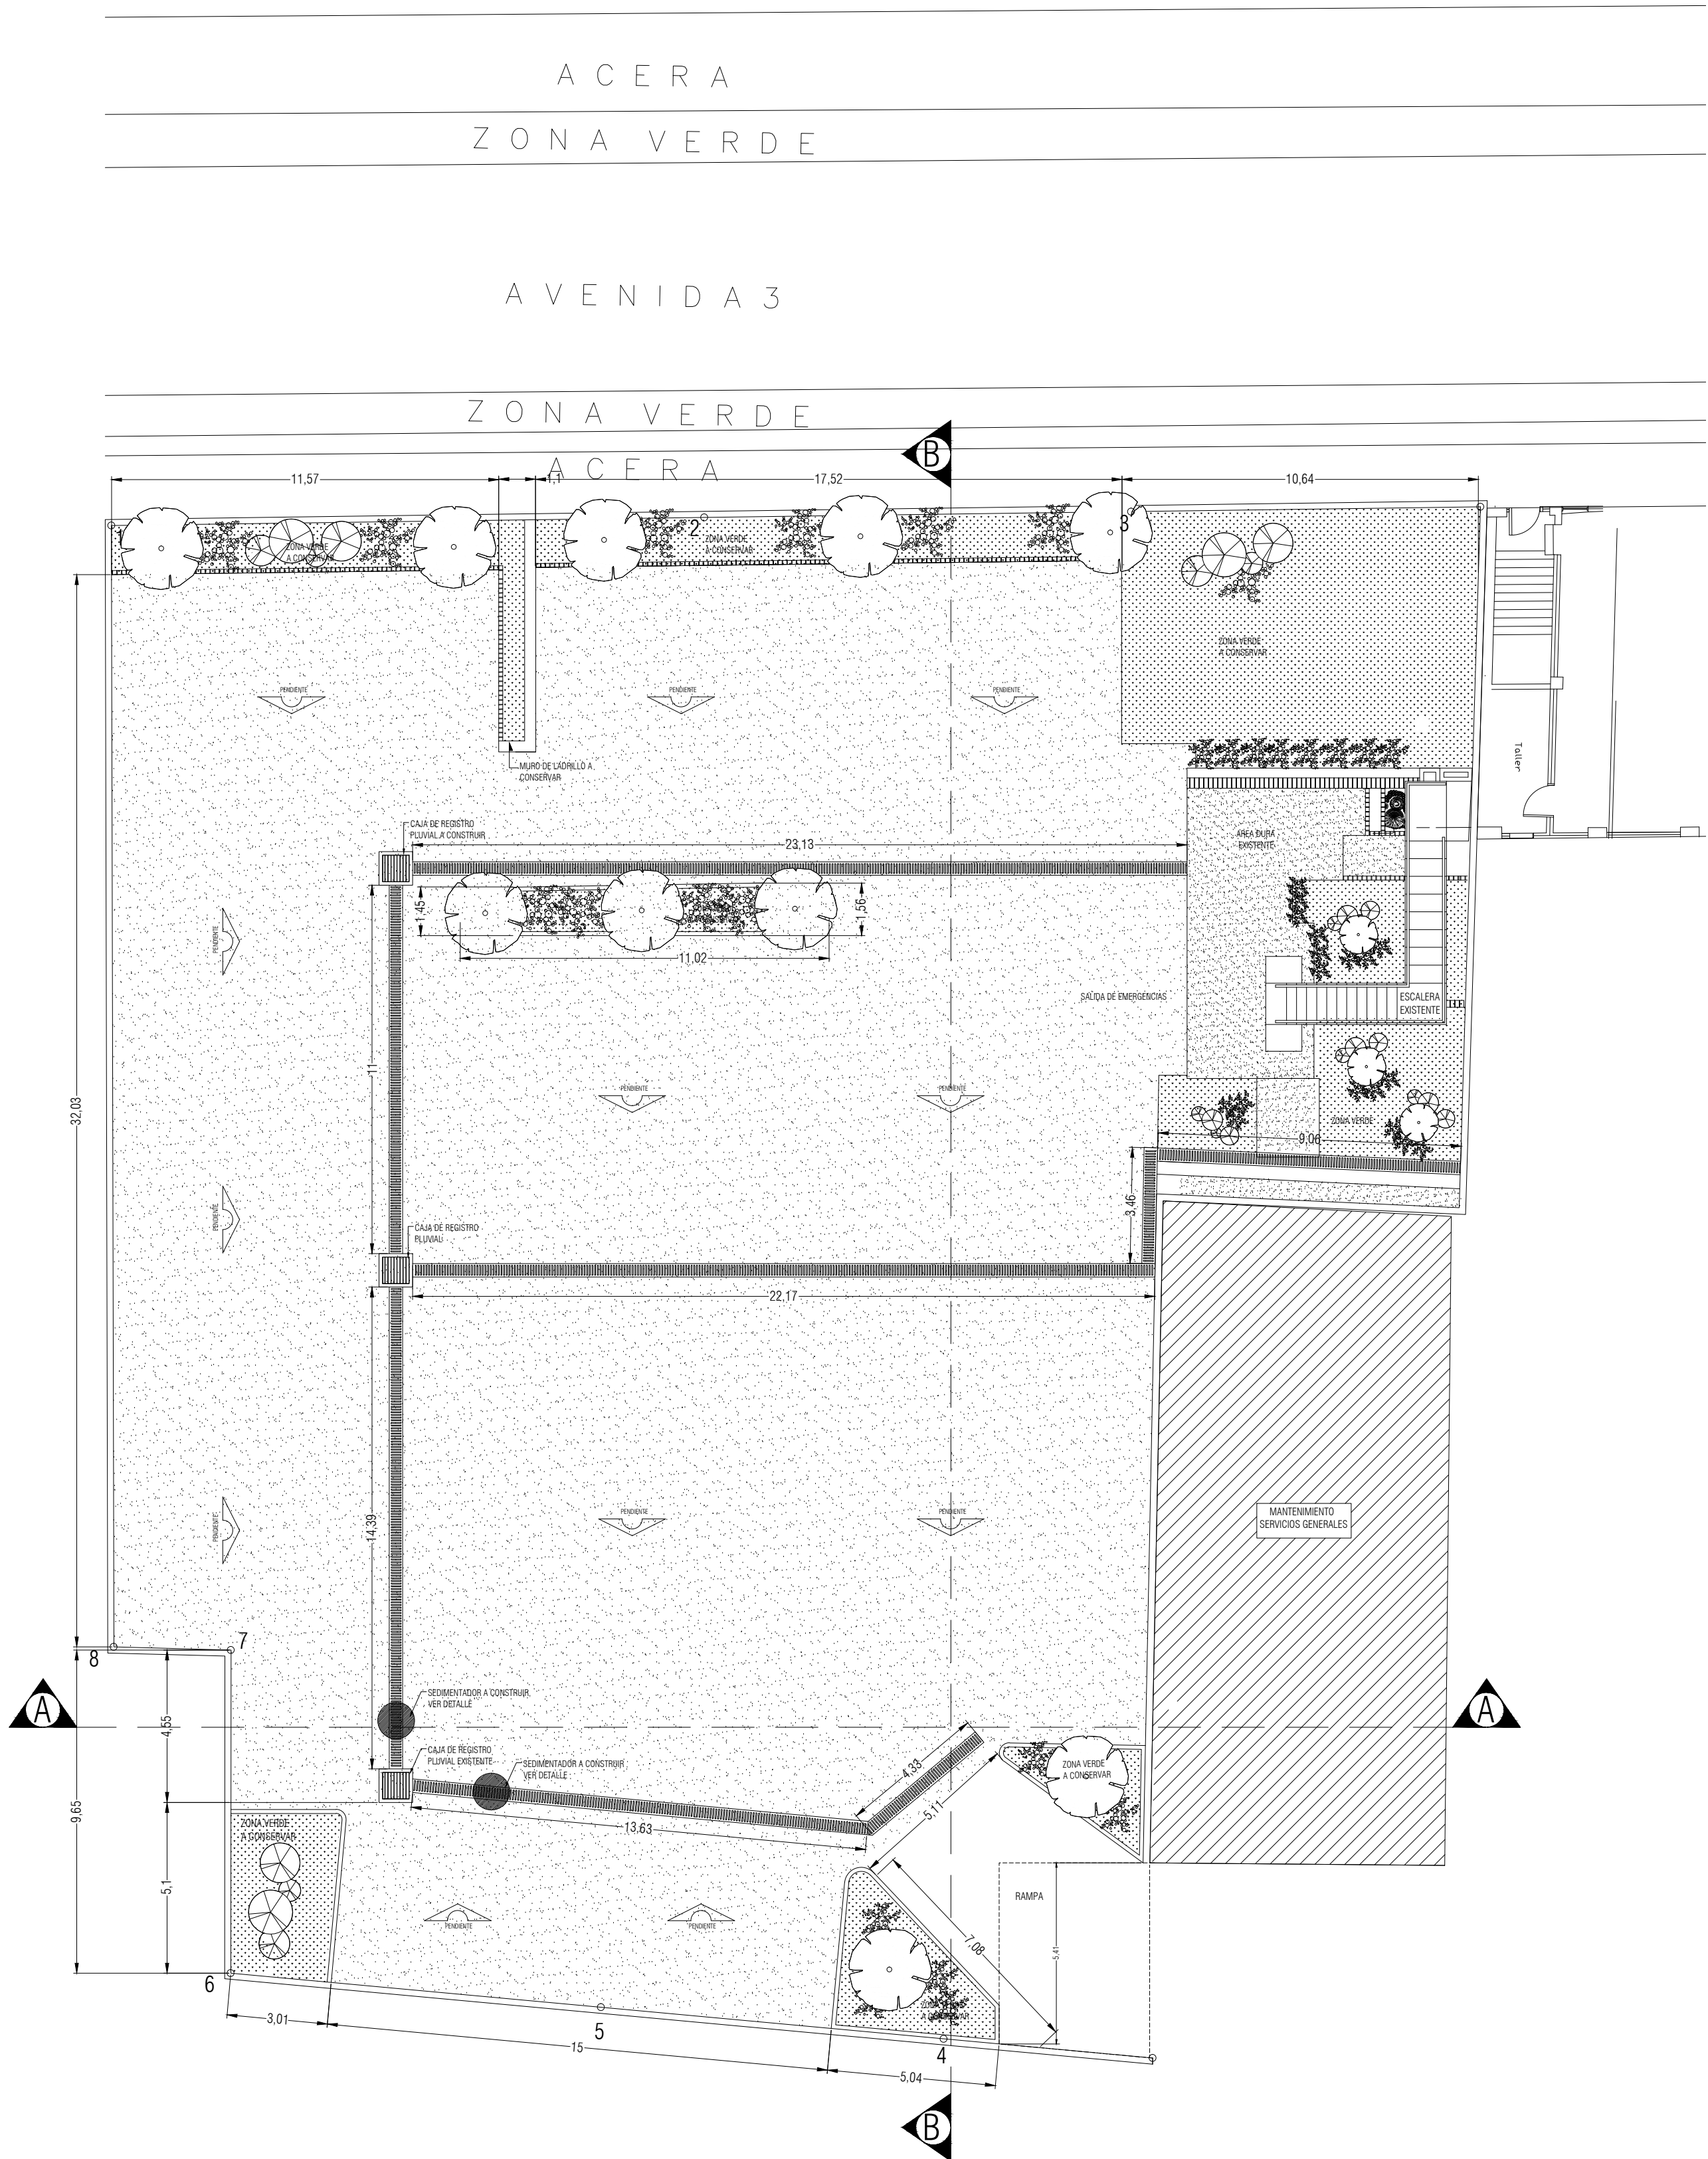
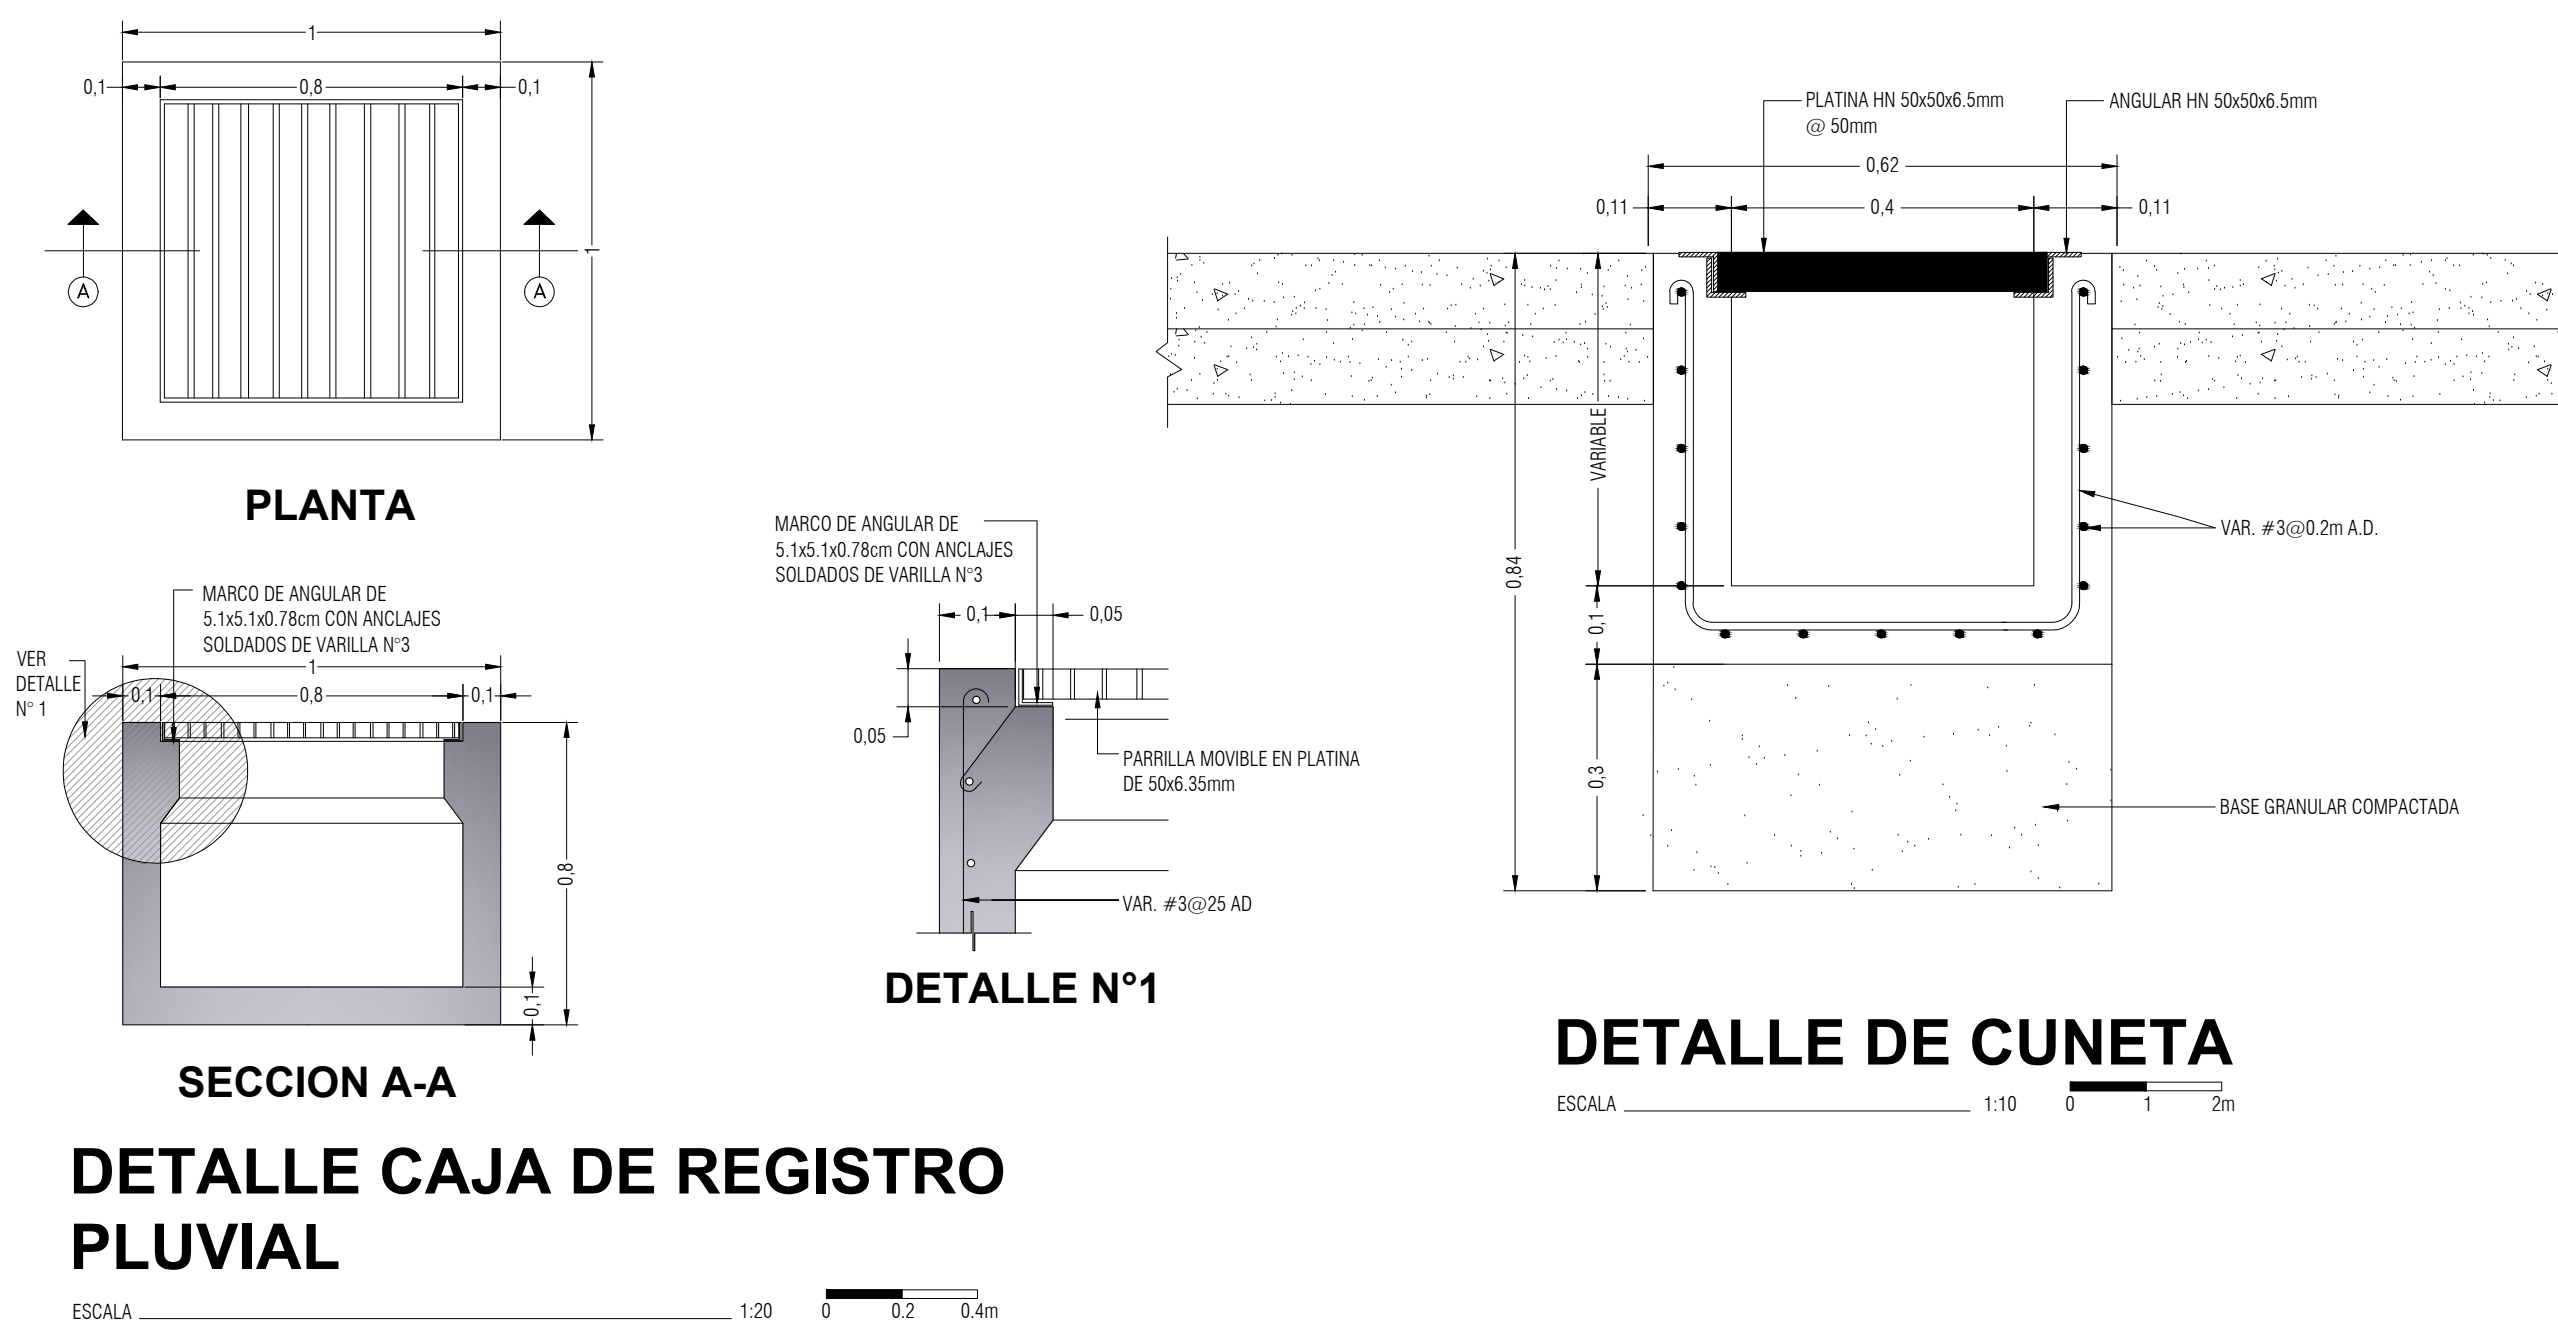
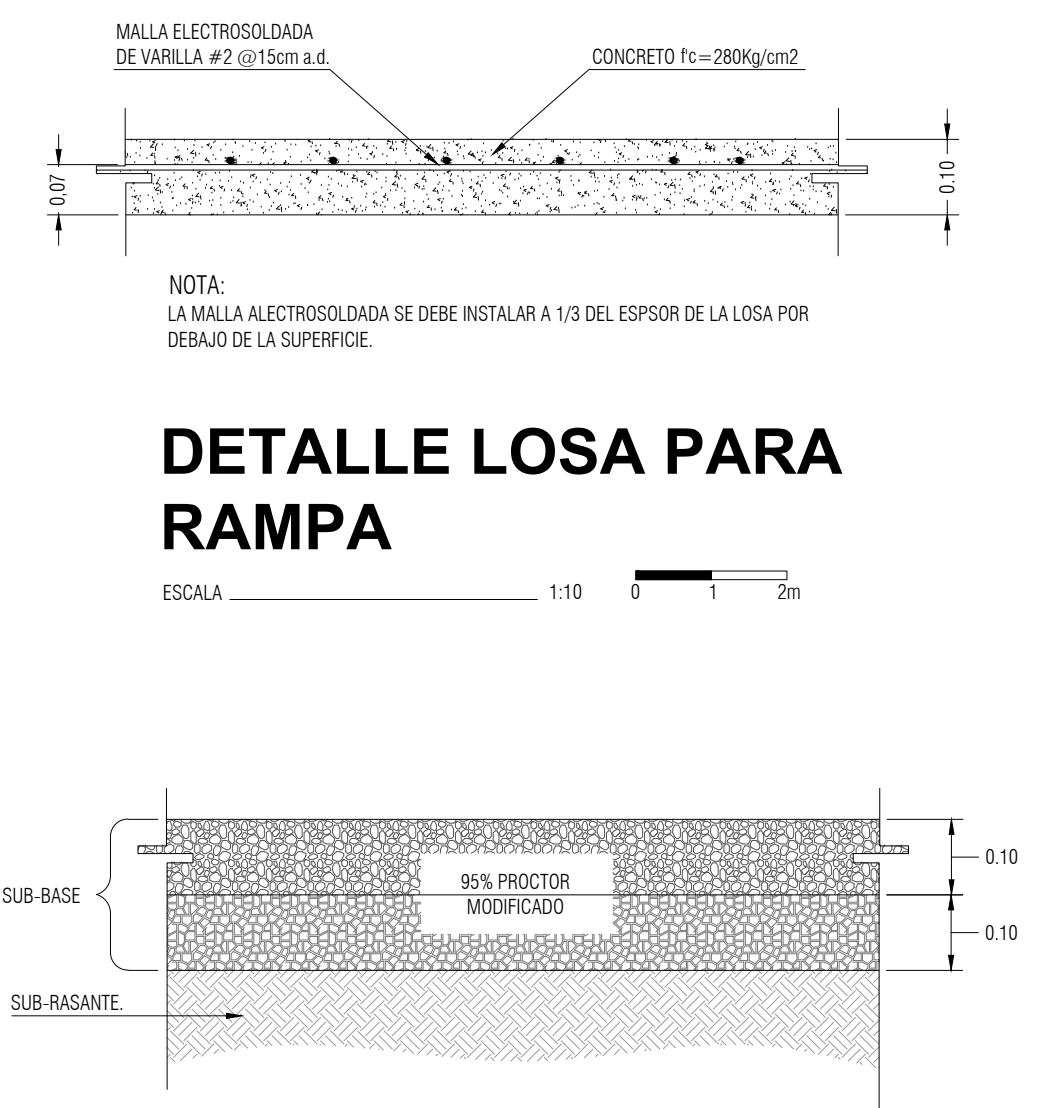
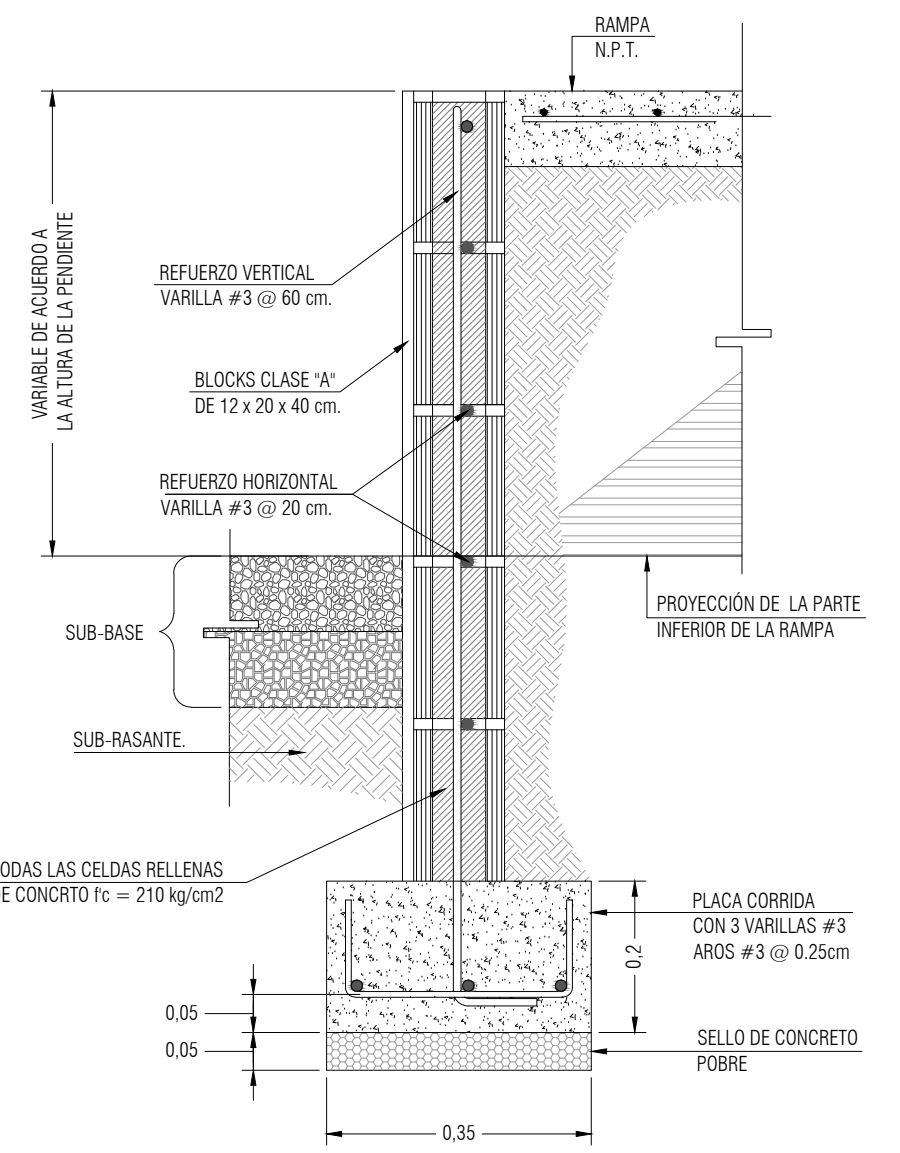


	A	B	C	D	E	F
1	 PLANTA DE DISTRIBUCION REMODELADA DEL TERRENO. ESCALA 1:150					1
2	 DETALLE CAJA DE REGISTRO PLUVIAL ESCALA 1:20					2
3	 DETALLE LOSA PARA RAMPA ESCALA 1:10					3
4	 DETALLE MURETE RAMPA ACCESO ESCALA 1:10					4
	A	B	C	D	E	F

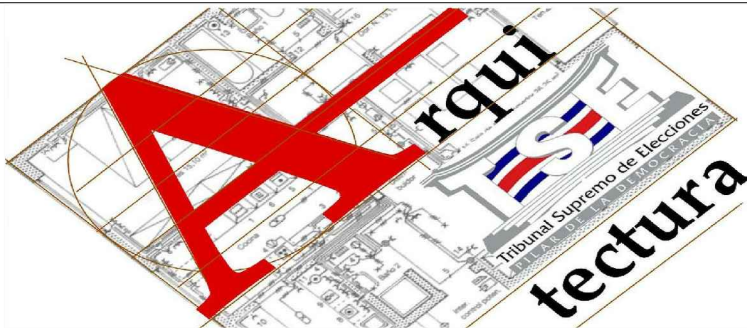

OFICINA EJECUTORA:		
ARQUITECTURA INSTITUCIONAL		
PROYECTO:		
NIVELACIÓN Y LASTREADO DEL ASI		
PROPIETARIO:		
TRIBUNAL SUPREMO DE ELECCIONES		
PROVINCIA	CANTON	DISTRITO
SAN JOSE	SAN JOSE	EL CARMEN
PROFESIONAL RESPONSABLE DISEÑO ARQUITECTONICO:		
ARO. PERCY ZAMORA ULLOA.		
Firma:	No. Reg. A.-3458	
PROFESIONAL RESPONSABLE INSPECCION ARQUITECTONICA:		
ARO. PERCY ZAMORA ULLOA		
Firma:	No. Reg. A.-3458	
PROFESIONAL RESPONSABLE DISEÑO E INSPECCION CIVIL:		
KARLA A. VILLALTA MEDINA		
Firma:	No. Reg. IC-21905	
PROFESIONAL RESPONSABLE DISEÑO E INSPECCION MECANICA:		
MANUEL CORELLA VARGAS		
Firma:	No. Reg. IM.-19409	
PROFESIONAL RESPONSABLE DISEÑO E INSPECCION ELECTRICO:		
Firma:		
PROFESIONAL RESPONSABLE DIRECCION TECNICA:		
ARO. PERCY ZAMORA ULLOA		
Firma:	No. Reg. A.-3458	
DIBUJO:		
OFICINA DE ARQUITECTURA, TRIBUNAL SUPREMO DE ELECCIONES		
ALEXANDER HERNANDEZ GONZALEZ		

PROPIEDAD INTELECTUAL: Los planos constructivos y las especificaciones técnicas en forma total y parcial, están protegidos por lo que dicta el Artículo 8 del reglamento para la Contrucción de Servicios en Ingeniería y Arquitectura del C.F.I.A. Los planos y documentos originales son propiedad exclusiva del autor. Será obligación de todo profesional que pretenda utilizar una parte o la totalidad de un proyecto, comunicarlo por escrito a su autor intelectual antes de proceder a usarlo.